

Área Total
1174.00m²

ESCALA: 1/500

LEGENDA DE ÁREAS	
Área total do terreno.....	1174.00m ²
Área de Implantação.....	106.00m ²
Área de Logradouro.....	1068.00m ²

Entrada	
Limite de propriedade	
Edifício	
Anexo	
Muro de clausura	
Curvas de nível	
Cota topográfica	100.00
Árvore	
Ponto de telhado	
Ponto de baixo nível	



Levantamento Topográfico Local: Cuneada - Freixenda - Ourém

Detalhe: 75 Hayford - Gauss Área Total = 1174.00m²

Proj: CAMARA MUNICIPAL DE OURÉM

ESCALA: 1/500 DATA: Janeiro/2015

Serviço Topográfico

Top: RUI FARIAS

mail: rui.farias@gmail.com

7888 813880113



PEÇA DESENHADA: ORTOFOTOS (CMO, 2018)

REQUERENTE:

NIF:

FREGUESIA: Freixianda, Ribeira do Fárrio e Formigais

LUGAR/LOCAL: Travessa da Escola - Cumeada

FINALIDADE:

DATA: 2020-10-28



1:2,000

0 30 60 m

INFORMAÇÃO GEOGRÁFICA DE BASE
Ortofotos (DGT, 2018)

SISTEMA DE COORDENADAS:
PT-TM06/ETRS89
Elipsóide de referência: GR580
Projeção: Transversa de Mercator



DIVISÃO DE URBANISMO E TERRITÓRIO
Serviço de Planeamento do Território

Praça D. Maria II, nº 1
2490-499 Ourém
telf: 249 540 900 fax: 249 540 908
e-mail: geral@cm-ourem.pt



-30250

Planta produzida pelo utilizador a partir de um portal geográfico do município, servindo apenas de referência.

PEÇA DESENHADA: PLANTA TOPO-CADASTRAL

REQUERENTE:

NIF:

FREGUESIA: Freixianda, Ribeira do Fário e Formigais

LUGAR/LOCAL: Travessa da Escola - Cumeada

FINALIDADE:

DATA: 2020-10-28



1:2,000

0 30 60 m


INFORMAÇÃO GEOGRÁFICA DE BASE
Secções cadastrais - DGT -
levantamento de campo entre 1964 e
1967 - não se encontra em vigor

SISTEMA DE COORDENADAS:
PT-TM06/ETRS89
Elipsóide de referência: GR580
Projeção: Transversa de Mercator




DIVISÃO DE URBANISMO E TERRITÓRIO
Serviço de Planeamento do Território

Praça D. Maria II, nº 1
2490-499 Ourém
telf: 249 540 900 fax: 249 540 908
e-mail: geral@cm-ourem.pt

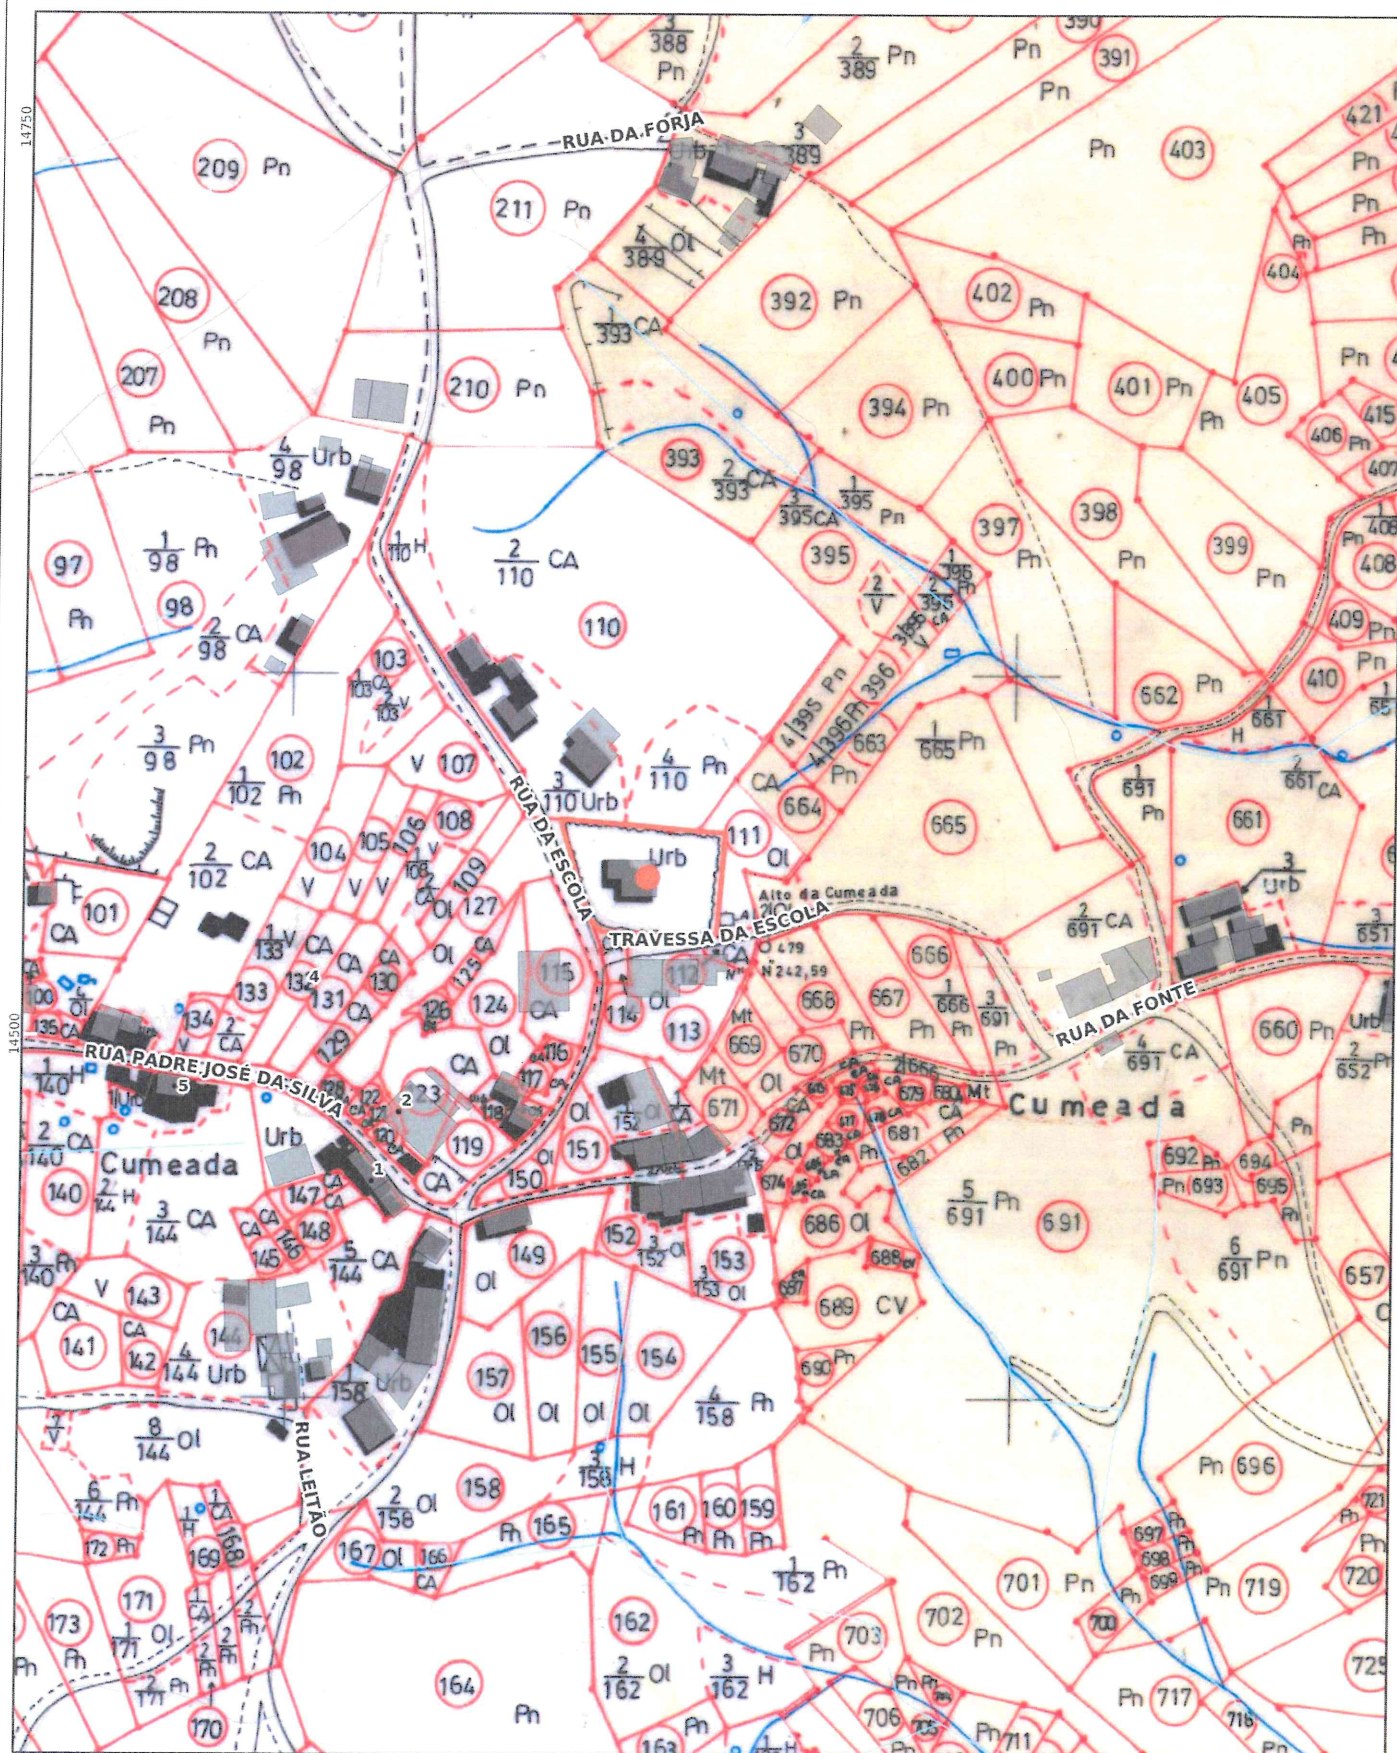


-30250

Planta produzida pelo utilizador a partir de um portal geográfico do município, servindo apenas de referência.

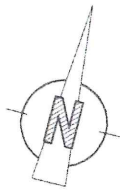

Agroal- - - - - Formigais

J. I. de Formigais	
Nº de Salas	1
Sup. Coberta	117,00 m2
Logradouro	286,00 m2
Area Total	403,00 m2

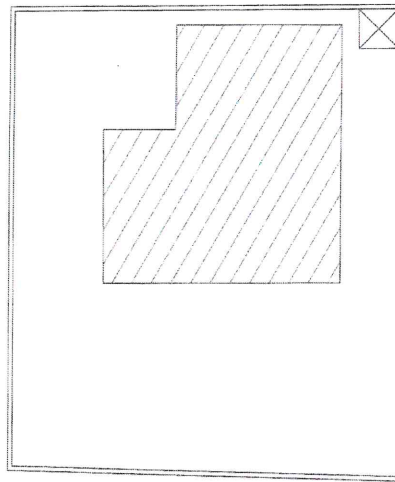

Levant.	Maio 2002	J. VIEIRA	MUNICÍPIO DE OUREM
Desenh.	Maio 2002	J. VIEIRA	
Cópia ou Projecto visto			Dep. Tec. Obras e Urban.
Proc. Nº			Nº de Arquivo
ESCALAS	1 / 200		2340
		J. INFÂNCIA DE FORMIGAS	
		Formigais	
		LEVANTAMENTO TOPOGRÁFICO	

Desenho e Topografia Assistido por Computador - AutoCAD



PEÇA DESENHADA: ORTOFOTOS (CMO, 2018)

REQUERENTE:

NIF:

FREGUESIA: Freixianda, Ribeira do Fárrio e Formigais

LUGAR/LOCAL: Rua Principal, Casal da Igreja

FINALIDADE:

DATA: 2020-11-20



1:2,000

0 30 60 m

INFORMAÇÃO GEOGRÁFICA DE BASE
Ortofotos (DGT, 2018)

SISTEMA DE COORDENADAS:
PT-TM06/ETRS89
Elipsóide de referência: GRS80
Projeção: Transversa de Mercator



Ourém
CÂMARA MUNICIPAL

DIVISÃO DE URBANISMO E TERRITÓRIO
Serviço de Planeamento do Território

Praça D. Maria II, nº 1
2490-499 Ourém
tel: 249 540 900 fax: 249 540 908
e-mail: geral@cm-ourem.pt



Planta produzida pelo utilizador a partir de um portal geográfico do município, servindo apenas de referência.

PEÇA DESENHADA: PLANTA TOPO-CADASTRAL

REQUERENTE:

NIF:

FREGUESIA: Freixianda, Ribeira do Fário e Formigais

LUGAR/LOCAL: Rua Principal, Casal da Igreja

FINALIDADE:

DATA: 2020-11-20



1:2,000

0 30 60 m


INFORMAÇÃO GEOGRÁFICA DE BASE
Seções cadastrais - DGT -
levantamento de campo entre 1964 e
1967 - não se encontra em vigor

SISTEMA DE COORDENADAS:
PT-TM06/ETRS89
Elipsóide de referência: GR580
Projeção: Transversa de Mercator




DIVISÃO DE URBANISMO E TERRITÓRIO
Serviço de Planeamento do Território

Praça D. Maria II, nº 1
2490-499 Ourém
telf: 249 540 900 fax: 249 540 908
e-mail: geral@cm-ourem.pt

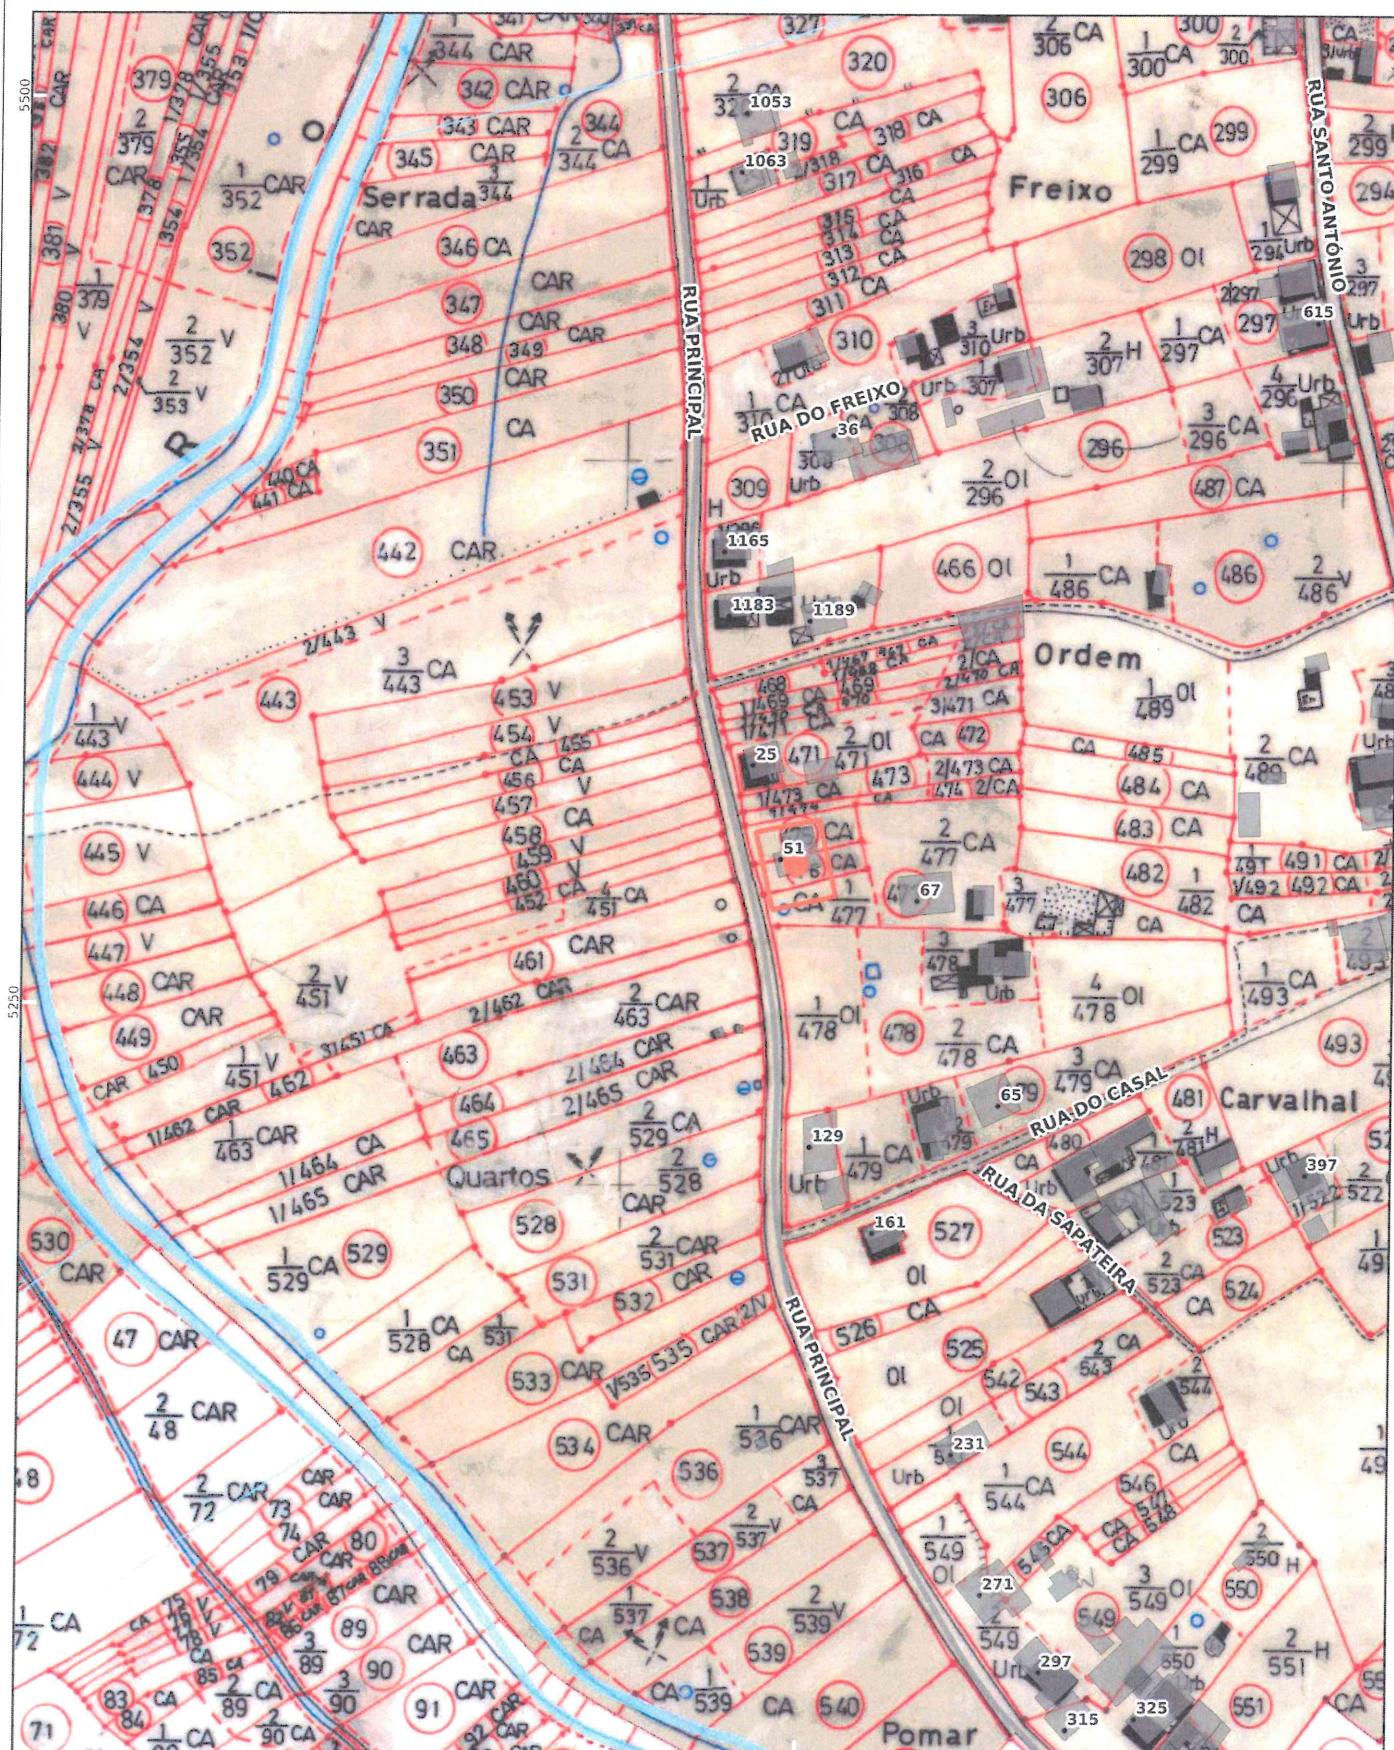

-27750

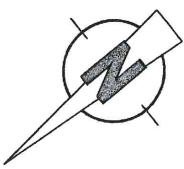

Área = 6.539,30 m2

 Ourém		MUNICÍPIO DE OUREM		CÂMARA MUNICIPAL DE OUREM	
DEPARTAMENTO TÉCNICO DE OBRAS				MAXIAIS-VALE	
SUBSTITUIÇÃO Nº:				Nº Srº da Piedade	
LEV.	PROJ.	DES.	DIR.	1/500	
				ESCALA	
				DATA	
				Agosto 200.	

PEÇA DESENHADA: ORTOFOTOS (CMO, 2018)

REQUERENTE:

NIF:

FREGUESIA: N.º Sr.ª da Piedade

LUGAR/LOCAL: Rua dos Pioneiros - Lote 39

FINALIDADE:

DATA: 2020-10-28



1:2,000

0 30 60 m

INFORMAÇÃO GEOGRÁFICA DE BASE
Ortofotos (DGT, 2018)

SISTEMA DE COORDENADAS:
PT-TM06/ETRS89
Elipsóide de referência: GRS80
Projeção: Transversa de Mercator



DIVISÃO DE URBANISMO E TERRITÓRIO
Serviço de Planeamento do Território

Praça D. Maria II, nº 1
2490-499 Ourém
tel: 249 540 900 fax: 249 540 908
e-mail: geral@cm-ourem.pt



PEÇA DESENHADA: PLANTA TOPO-CADASTRAL

REQUERENTE:

NIF:

FREGUESIA: N.º Sr.ª da Piedade

LUGAR/LOCAL: Rua dos Pioneiros - Lote 39

FINALIDADE:

DATA: 2020-10-28



INFORMAÇÃO GEOGRÁFICA DE BASE
Secções cadastrais - DGT -
levantamento de campo entre 1964 e
1967 - não se encontra em vigor

SISTEMA DE COORDENADAS:
PT-TM06/ETRS89
Elipsóide de referência: GRS80
Projeção: Transversa de Mercator



DIVISÃO DE URBANISMO E TERRITÓRIO
Serviço de Planeamento do Território

Praça D. Maria II, nº 1
2490-499 Ourém
telf: 249 540 900 fax: 249 540 908
e-mail: geral@cm-ourem.pt

